

PREFEITURA MUNICIPAL DE CAMPINAS
Secretaria Municipal de Cultura, Esportes e Turismo

CONDEPACC
Conselho de Defesa do Patrimônio Cultural de Campinas

RESOLUÇÃO DE TOMBAMENTO nº 1

CENTRO HISTÓRICO I

TÍTULO: ZONEAMENTO
FOLHA: 2
ESCALA: 1:2.000
RAQUEL COUTO
DATA: 11/88

Coordenadoria do Patrimônio Cultural

LEGENDA

- CENTRO HISTÓRICO I (PROPOSTO)
- EDIFIC. TÉRREAS
- EDIFIC. ATÉ T+1 PAV. (H ≤ 8m)
- EDIFIC. ATÉ T+2 PAV. (H ≤ 11m)
- EDIFIC. ATÉ T+3 PAV. C/ MEZ.
- EDIFIC. ATÉ T+6 PAV.
- EDIFIC. LIBERADAS PARA O ZONEAMENTO VIGENTE



PREFEITURA MUNICIPAL DE CAMPINAS
Secretaria Municipal de Cultura, Esportes e Turismo

CONDEPACC
Conselho de Defesa do Patrimônio Cultural de Campinas




RESOLUÇÃO DE TOMBAMENTO


CENTRO HISTÓRICO I

BENS PRESERVADOS

RAQUEL COUTO

LEGENDA

-  ÁREA CENTRAL
-  BENS PRESERVADOS
-  BENS TOMBADOS

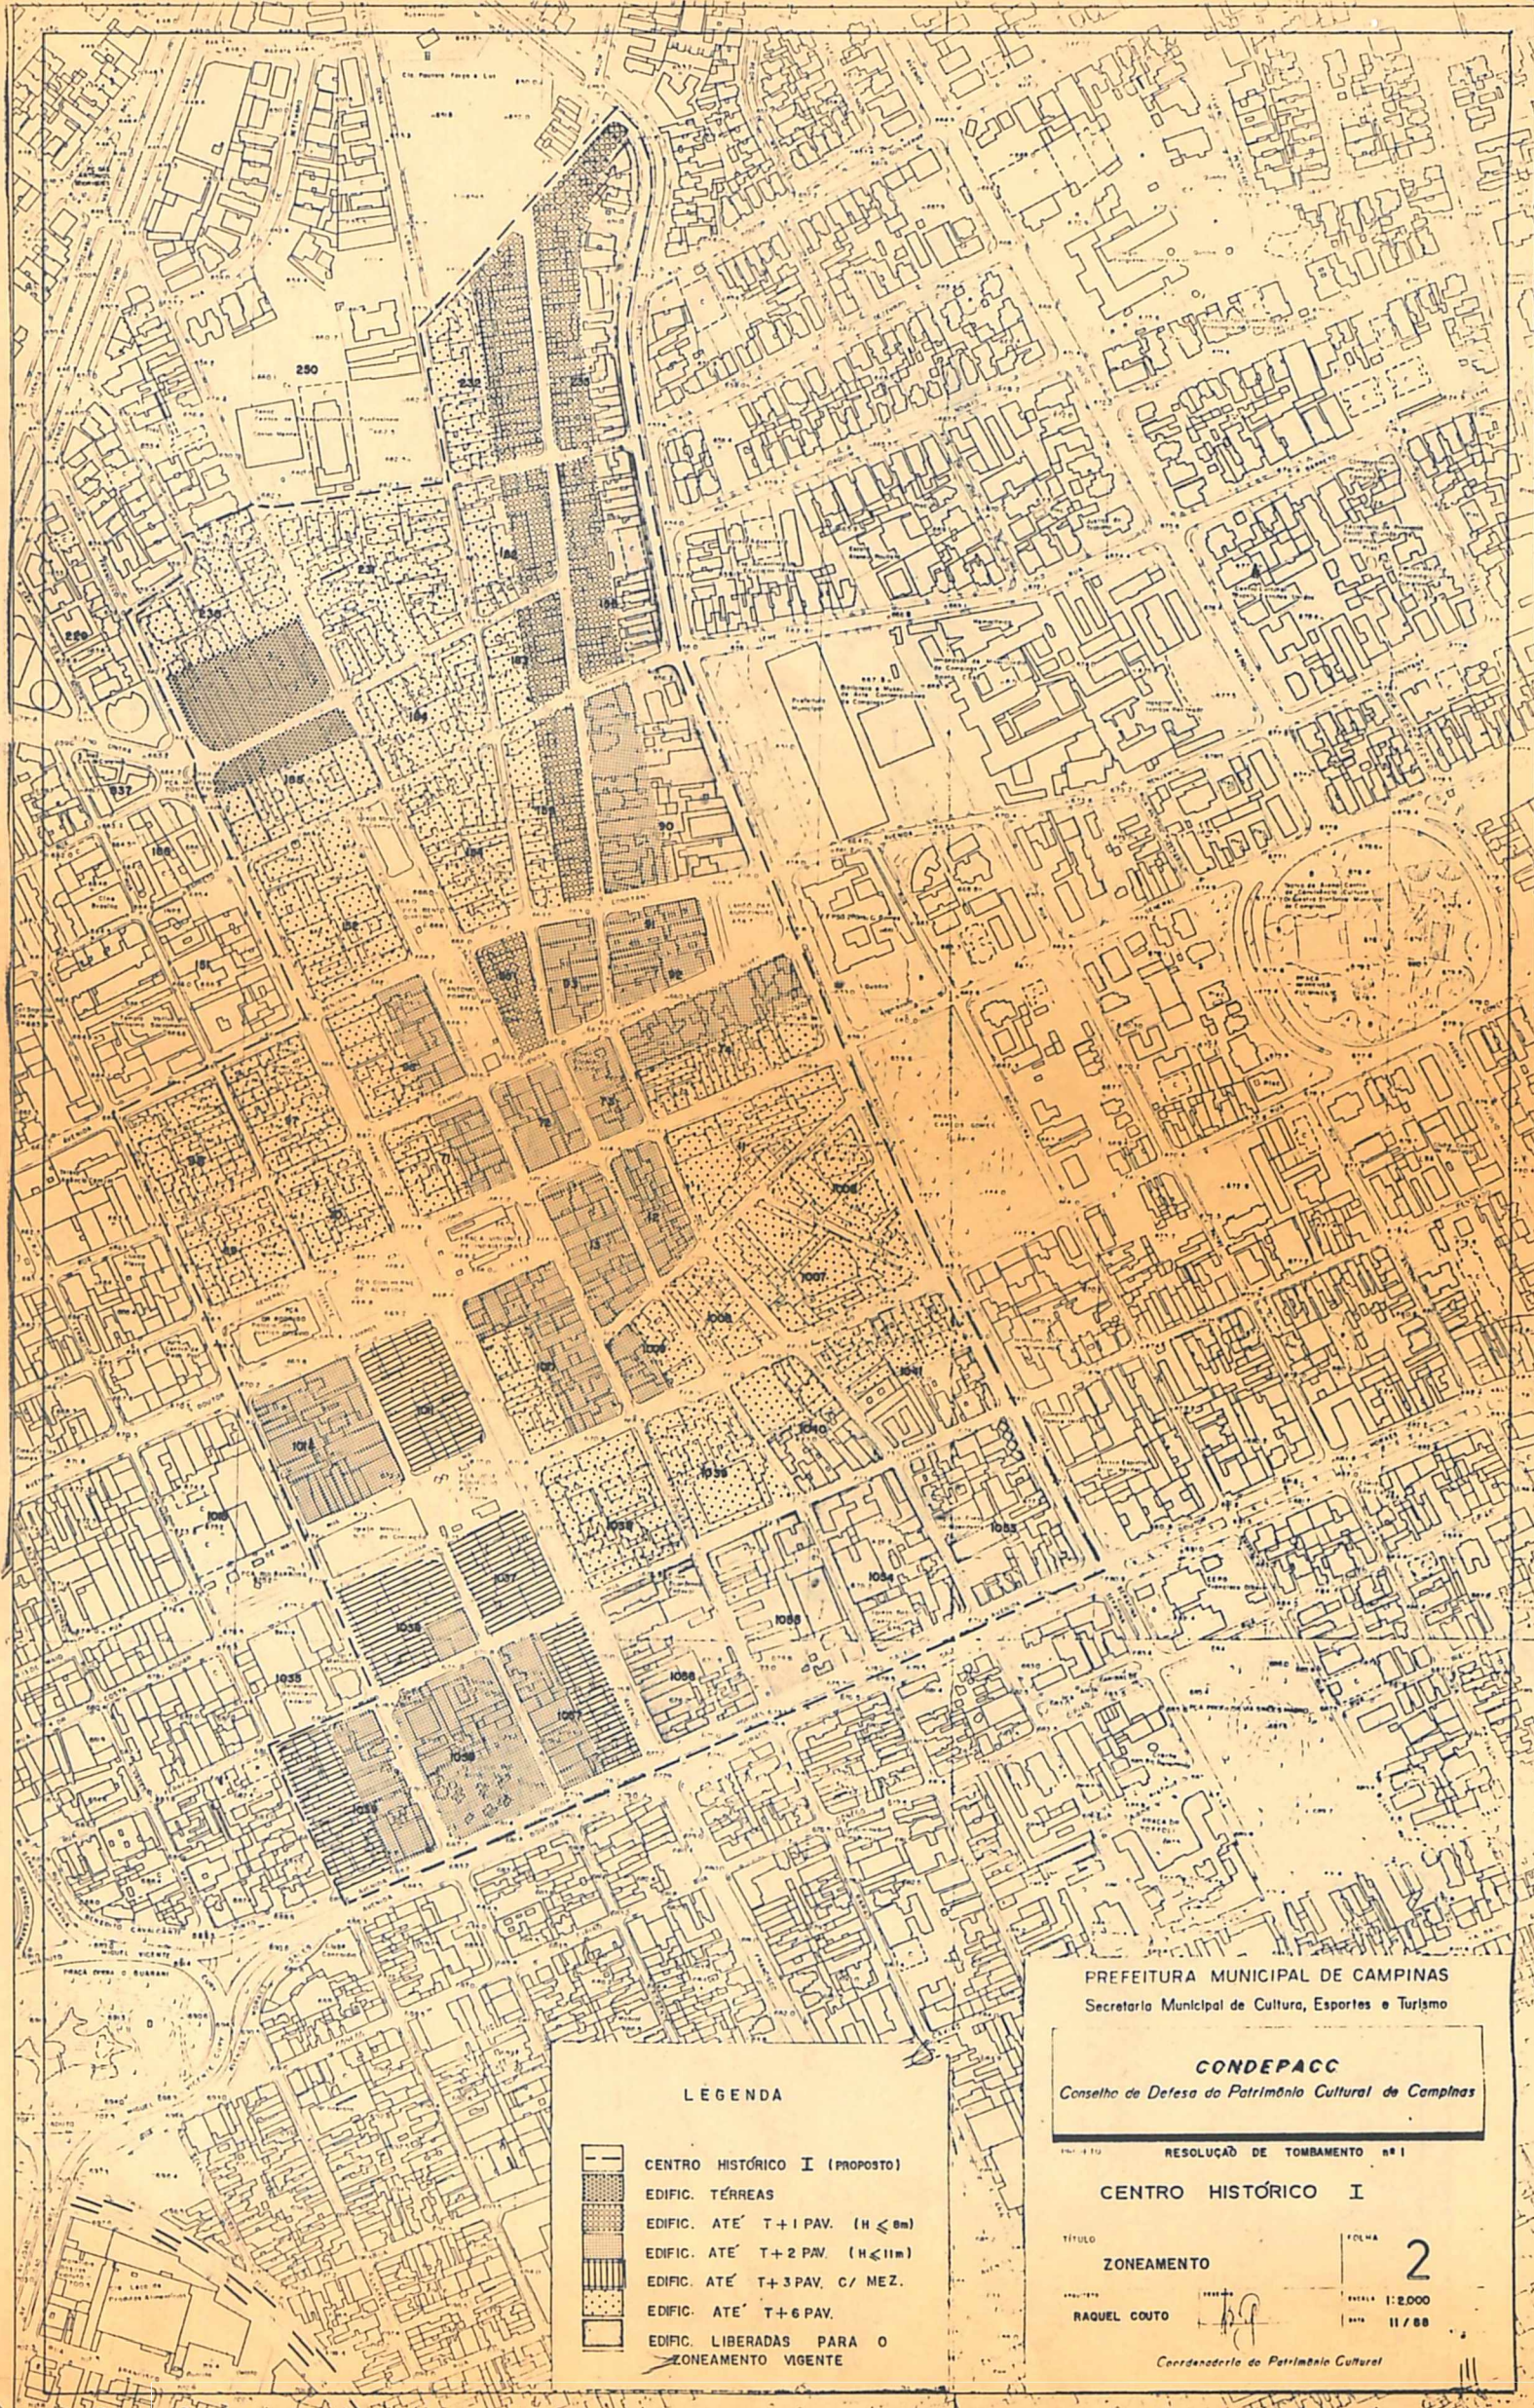

LEGENDA

- CENTRO HISTÓRICO I (PROPOSTO)
- EDIFIC. TÉRREAS
- EDIFIC. ATÉ T+1 PAV. (H ≤ 8m)
- EDIFIC. ATÉ T+2 PAV. (H ≤ 11m)
- EDIFIC. ATÉ T+3 PAV. C/ MEZ.
- EDIFIC. ATÉ T+6 PAV.
- EDIFIC. LIBERADAS PARA O ZONEAMENTO VIGENTE

PREFEITURA MUNICIPAL DE CAMPINAS
Secretaria Municipal de Cultura, Esportes e Turismo

CONDEPACC
Conselho de Defesa do Patrimônio Cultural de Campinas

RESOLUÇÃO DE TOMBAMENTO Nº 1

CENTRO HISTÓRICO I

TÍTULO
ZONEAMENTO

FOLHA
2

RAQUEL COUTO

ESCALA 1:2.000
DATA 11/88

Coordenadoria do Patrimônio Cultural



PREFEITURA MUNICIPAL DE CAMPINAS
Secretaria Municipal de Cultura, Esportes e Turismo

CONDEPACC
Conselho de Defesa do Patrimônio Cultural de Campinas

RESOLUÇÃO DE Tombamento

CENTRO HISTÓRICO I

- LEGENDA**
-  ÁREA CENTRAL
 -  BENS PRESERVADOS
 -  BENS TOMBADOS

BENS PRESERVADOS

RAQUEL COUTO