


ANEXO 1 - FIGURA 1 - Mapa de Zoneamento Urbano

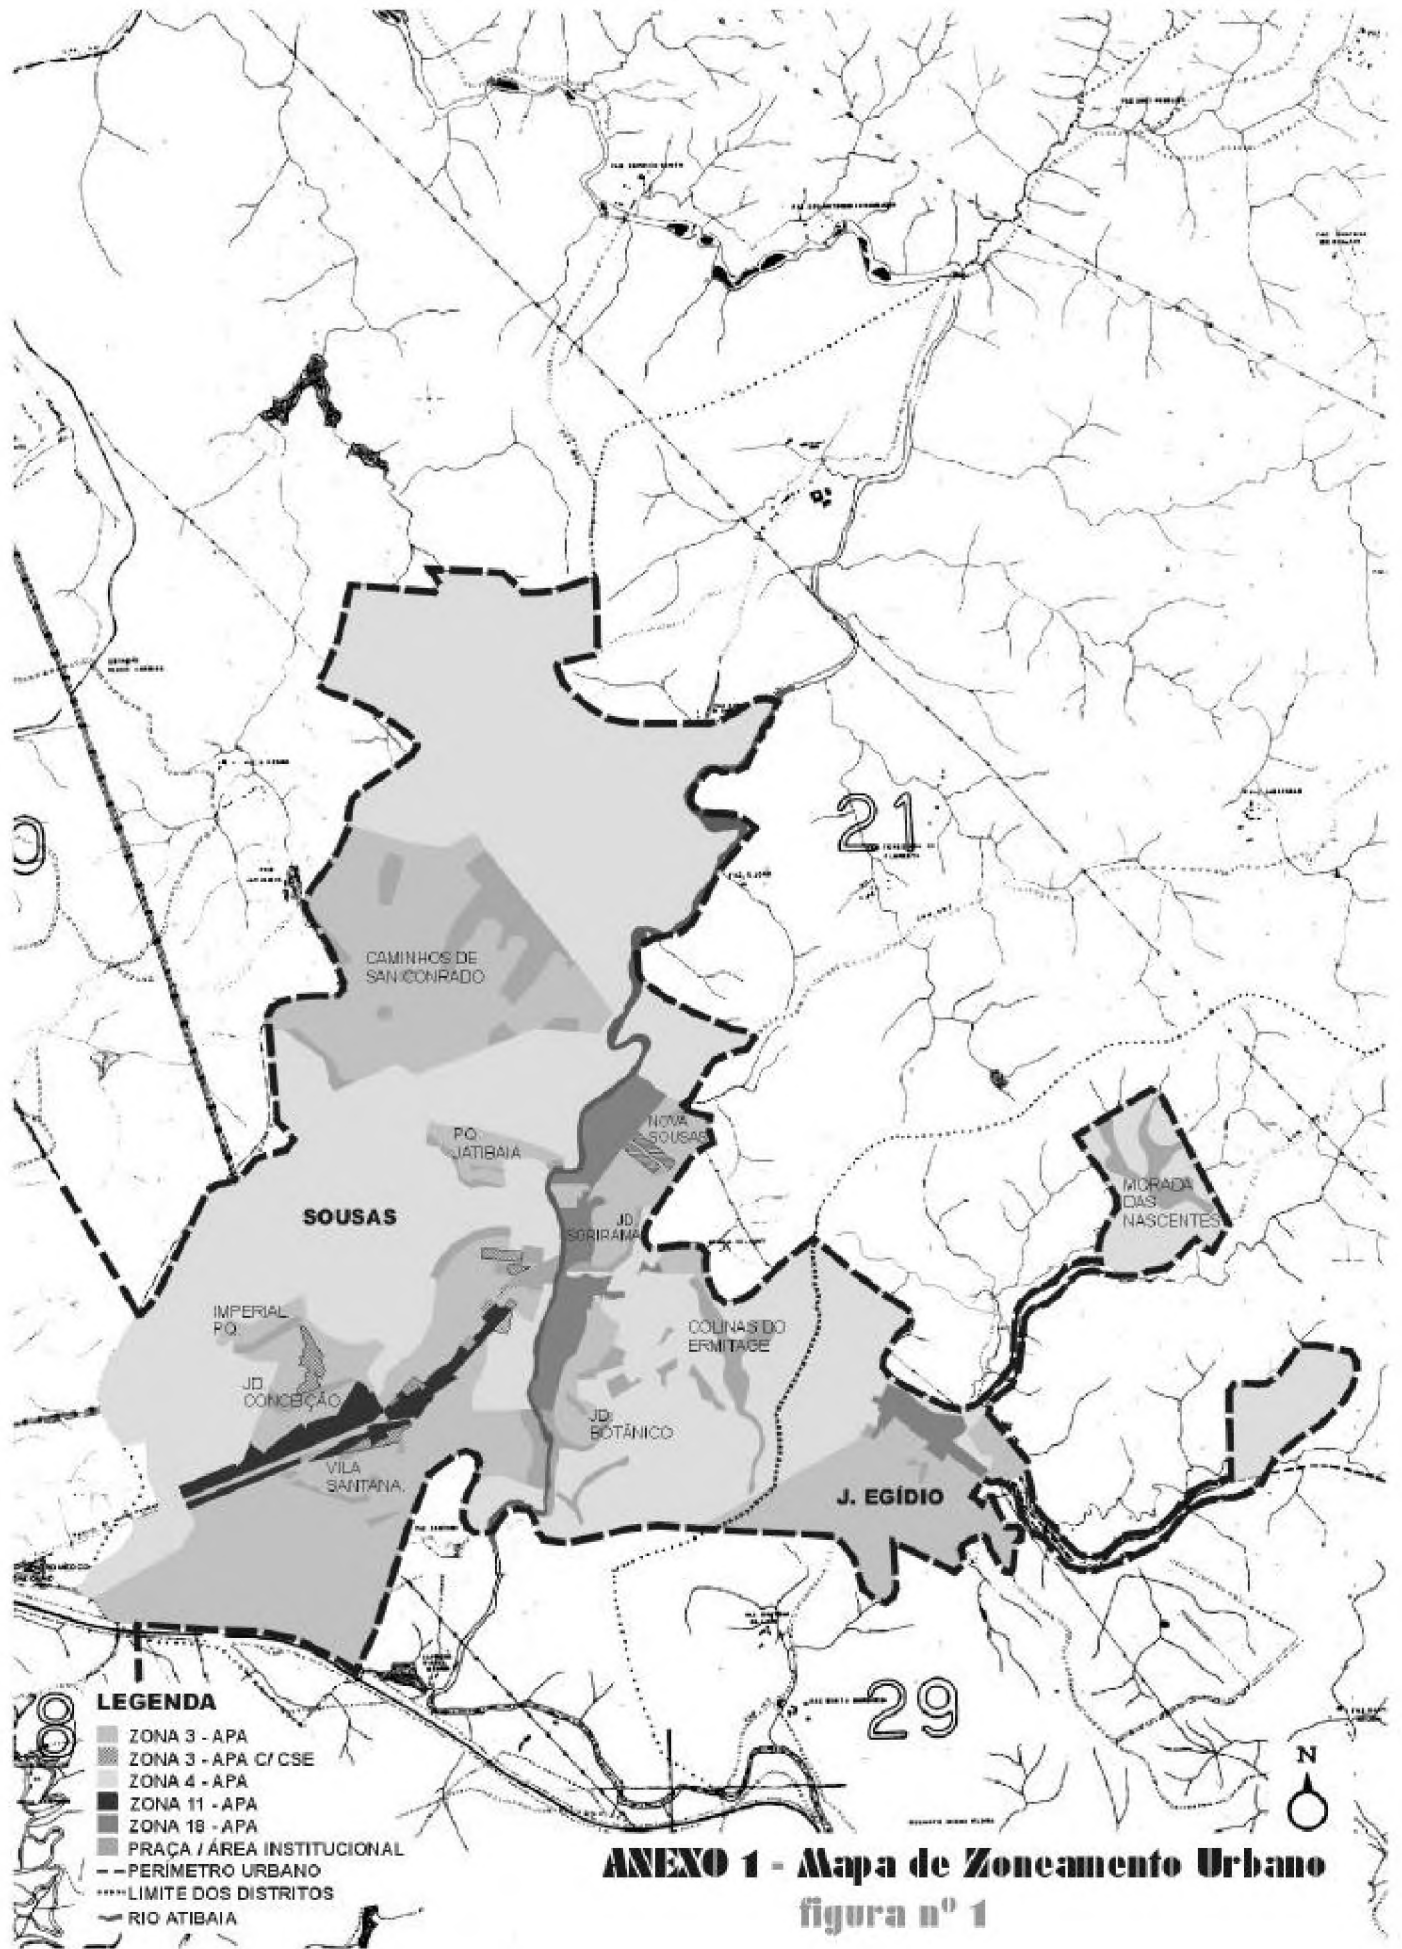

ANEXO 1 - FIGURA 2 - Mapa de Zoneamento Urbano

